




FOTO 2




FOTO 3

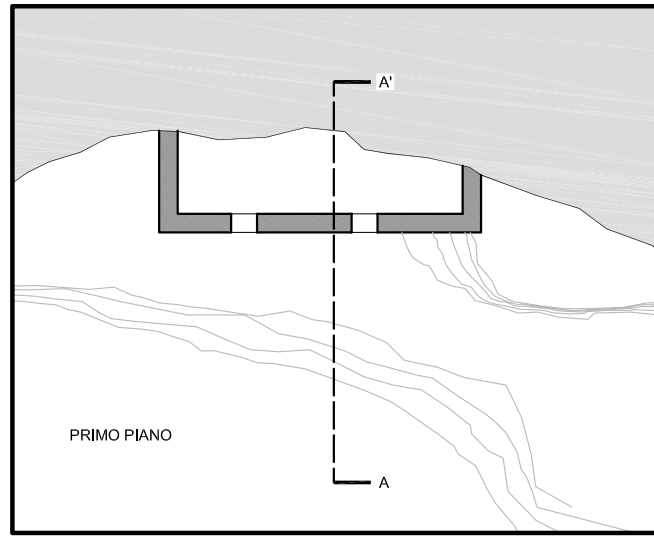


PIANTA PRIMO PIANO




FOTO 6

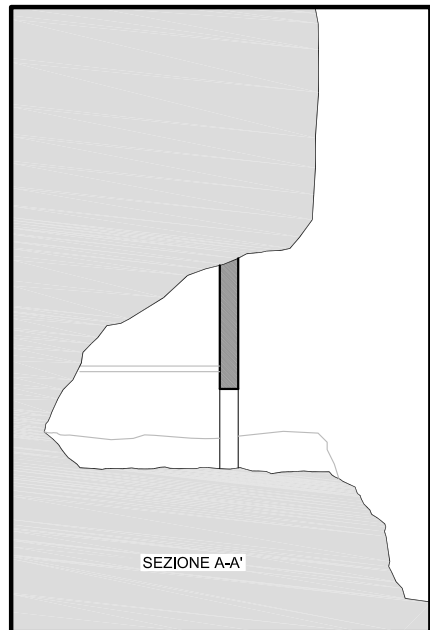

SEZIONE A-A'

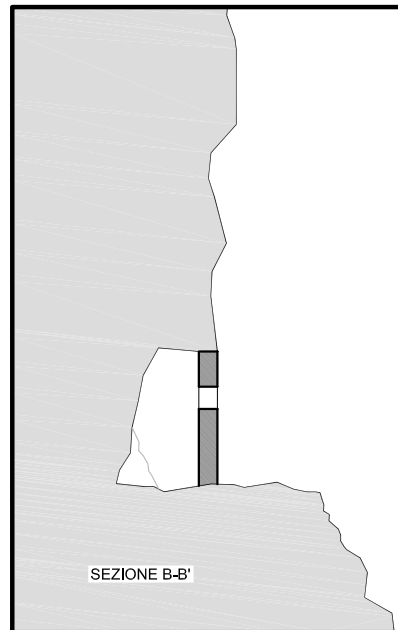

SEZIONE B-B'

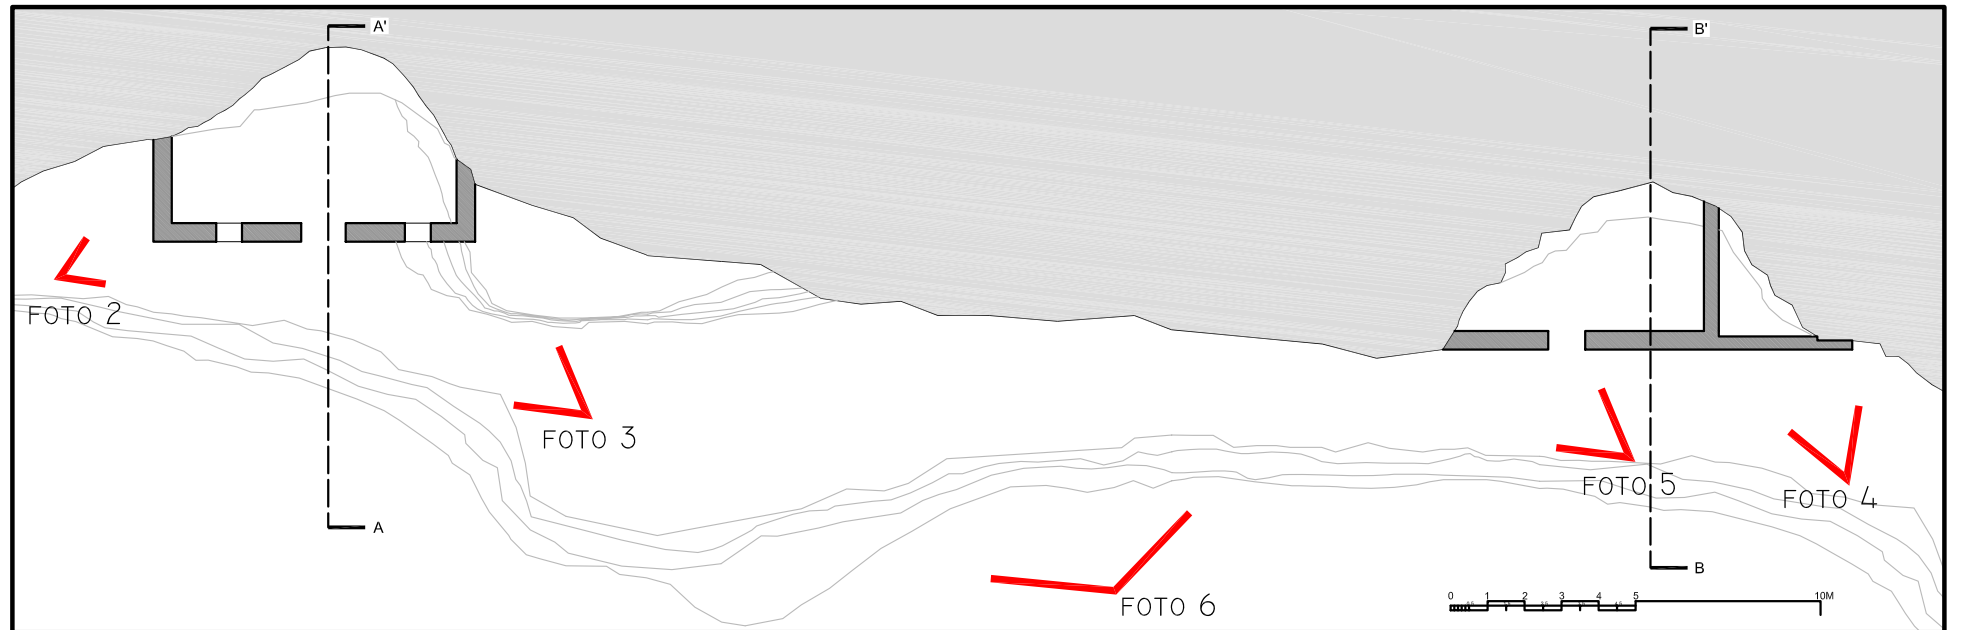


PIANTA PIANO TERRRA



FOTO 4



FOTO 5

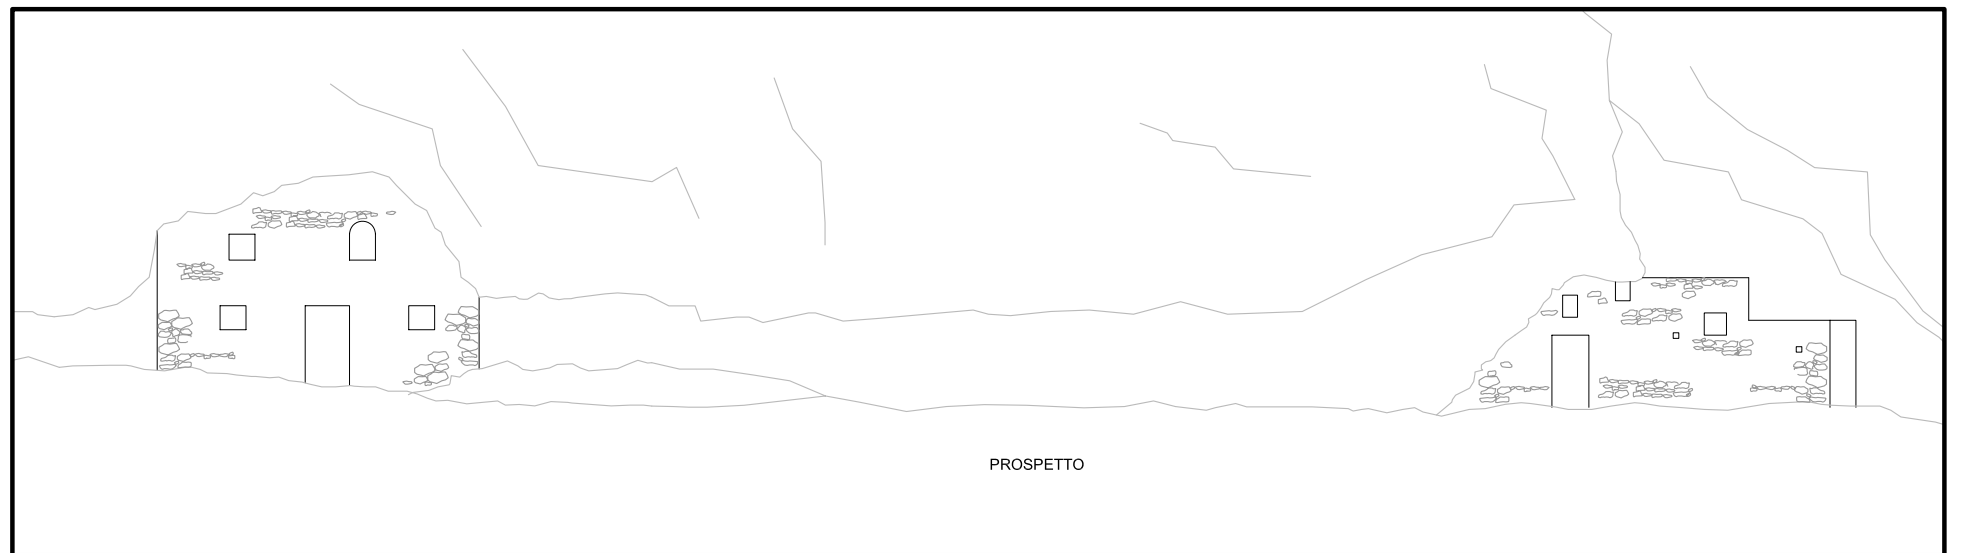

PROSPETTO