



FOTO 1

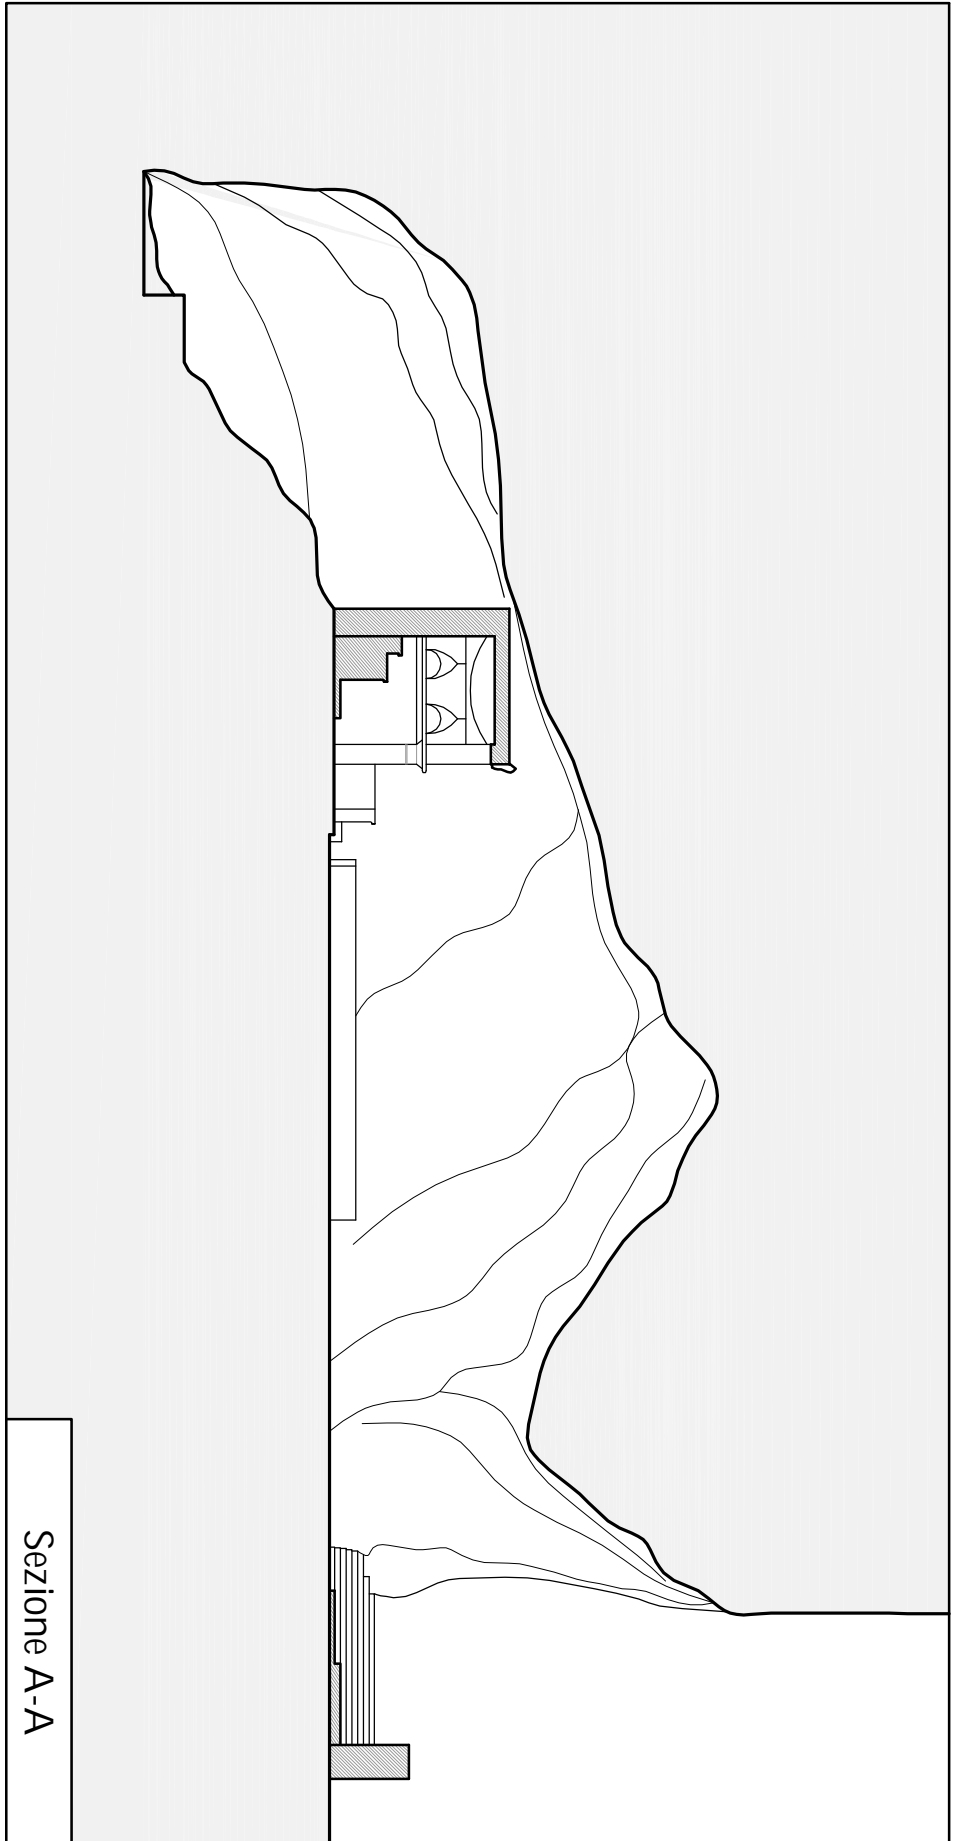

Sezione A-A

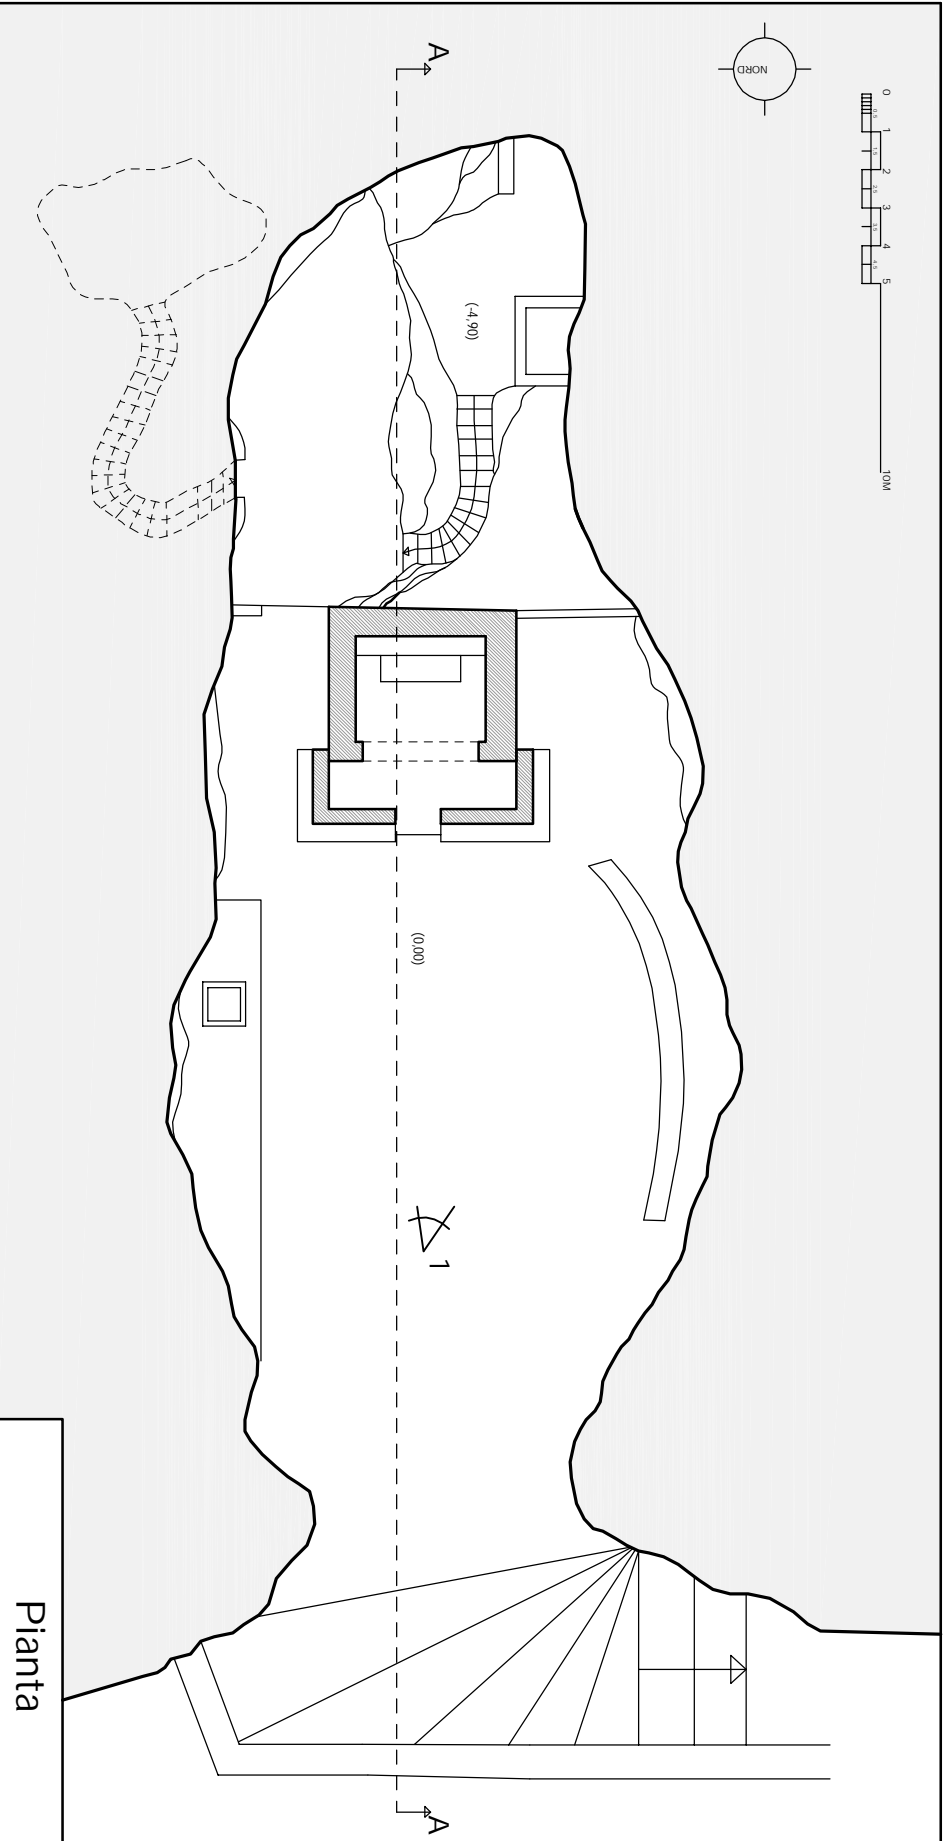

Pianta